




La modification du PLU approuvée en 2016 portait sur la **phase 1** de la ZAC du Warndt ParK, comme le montre le plan ci-dessous :

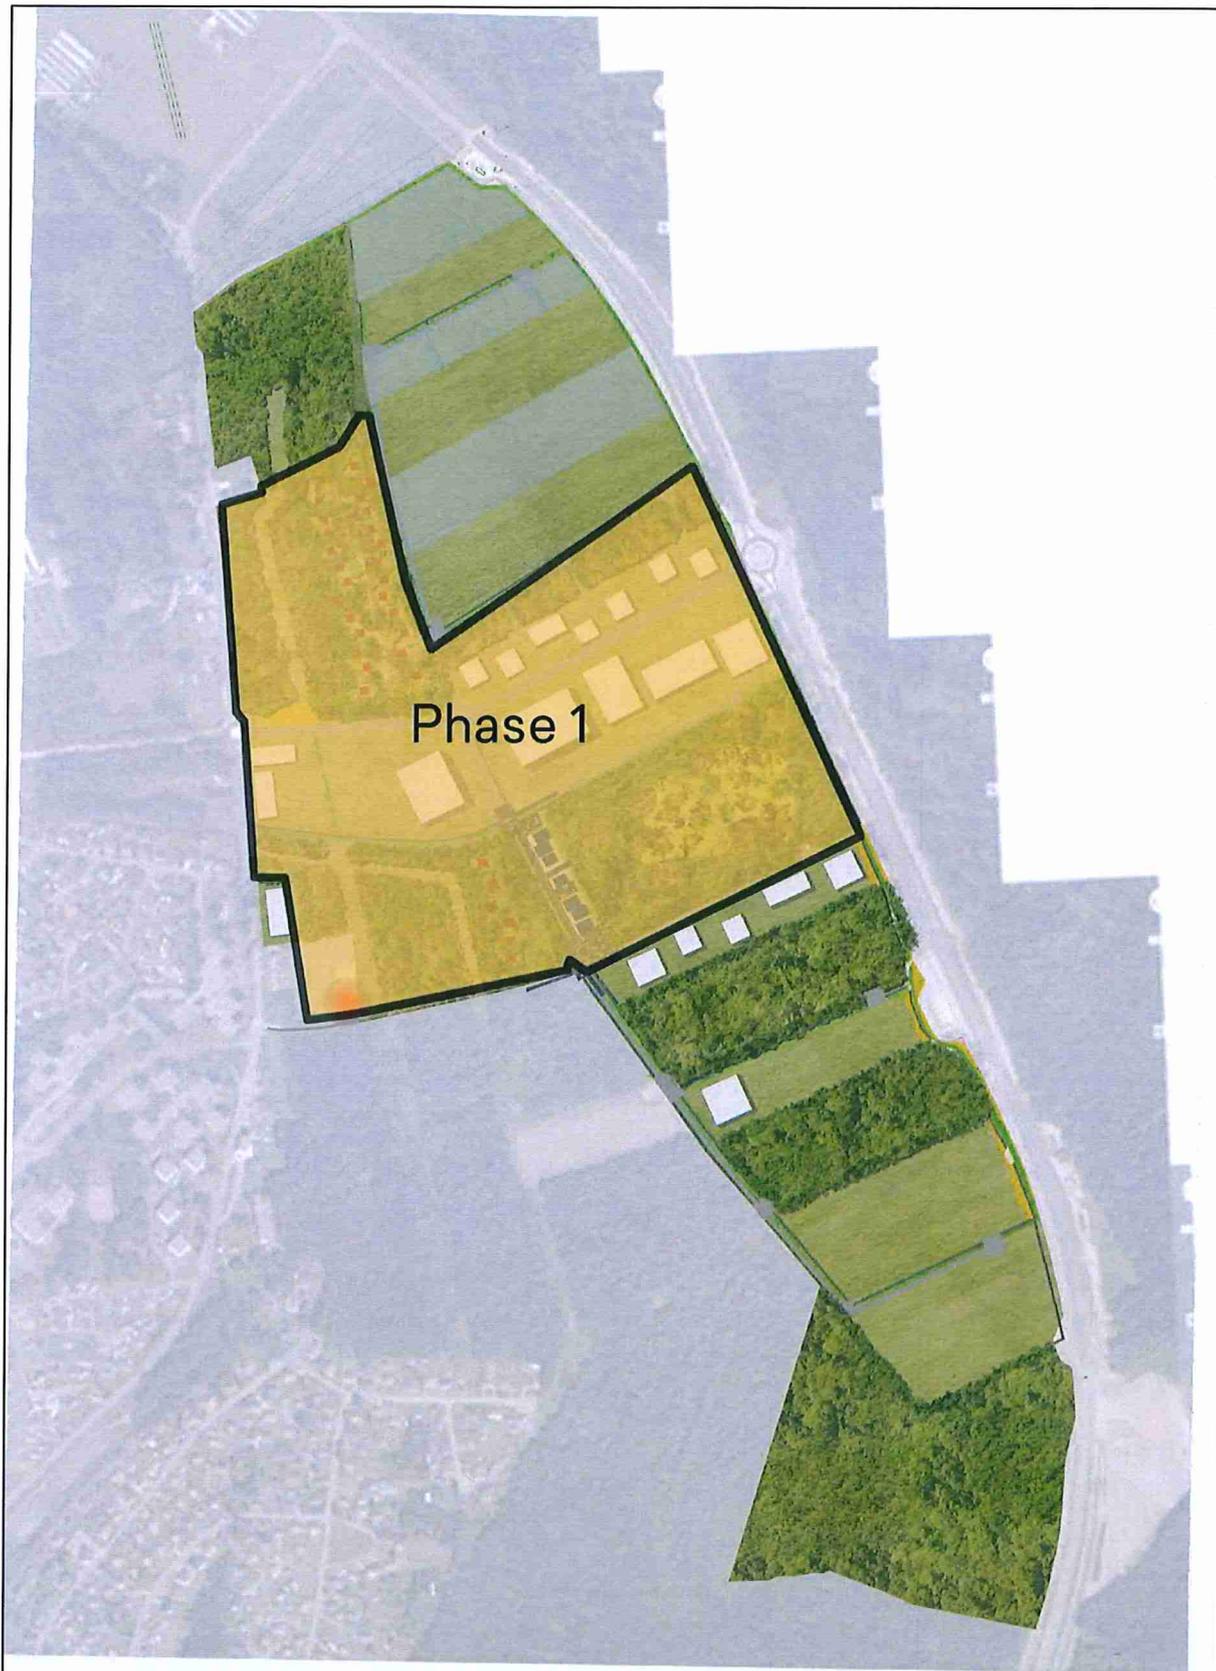

A présent il y a lieu d'ouvrir à l'urbanisation les **59 hectares** restants (**phases 2 et 3**) :

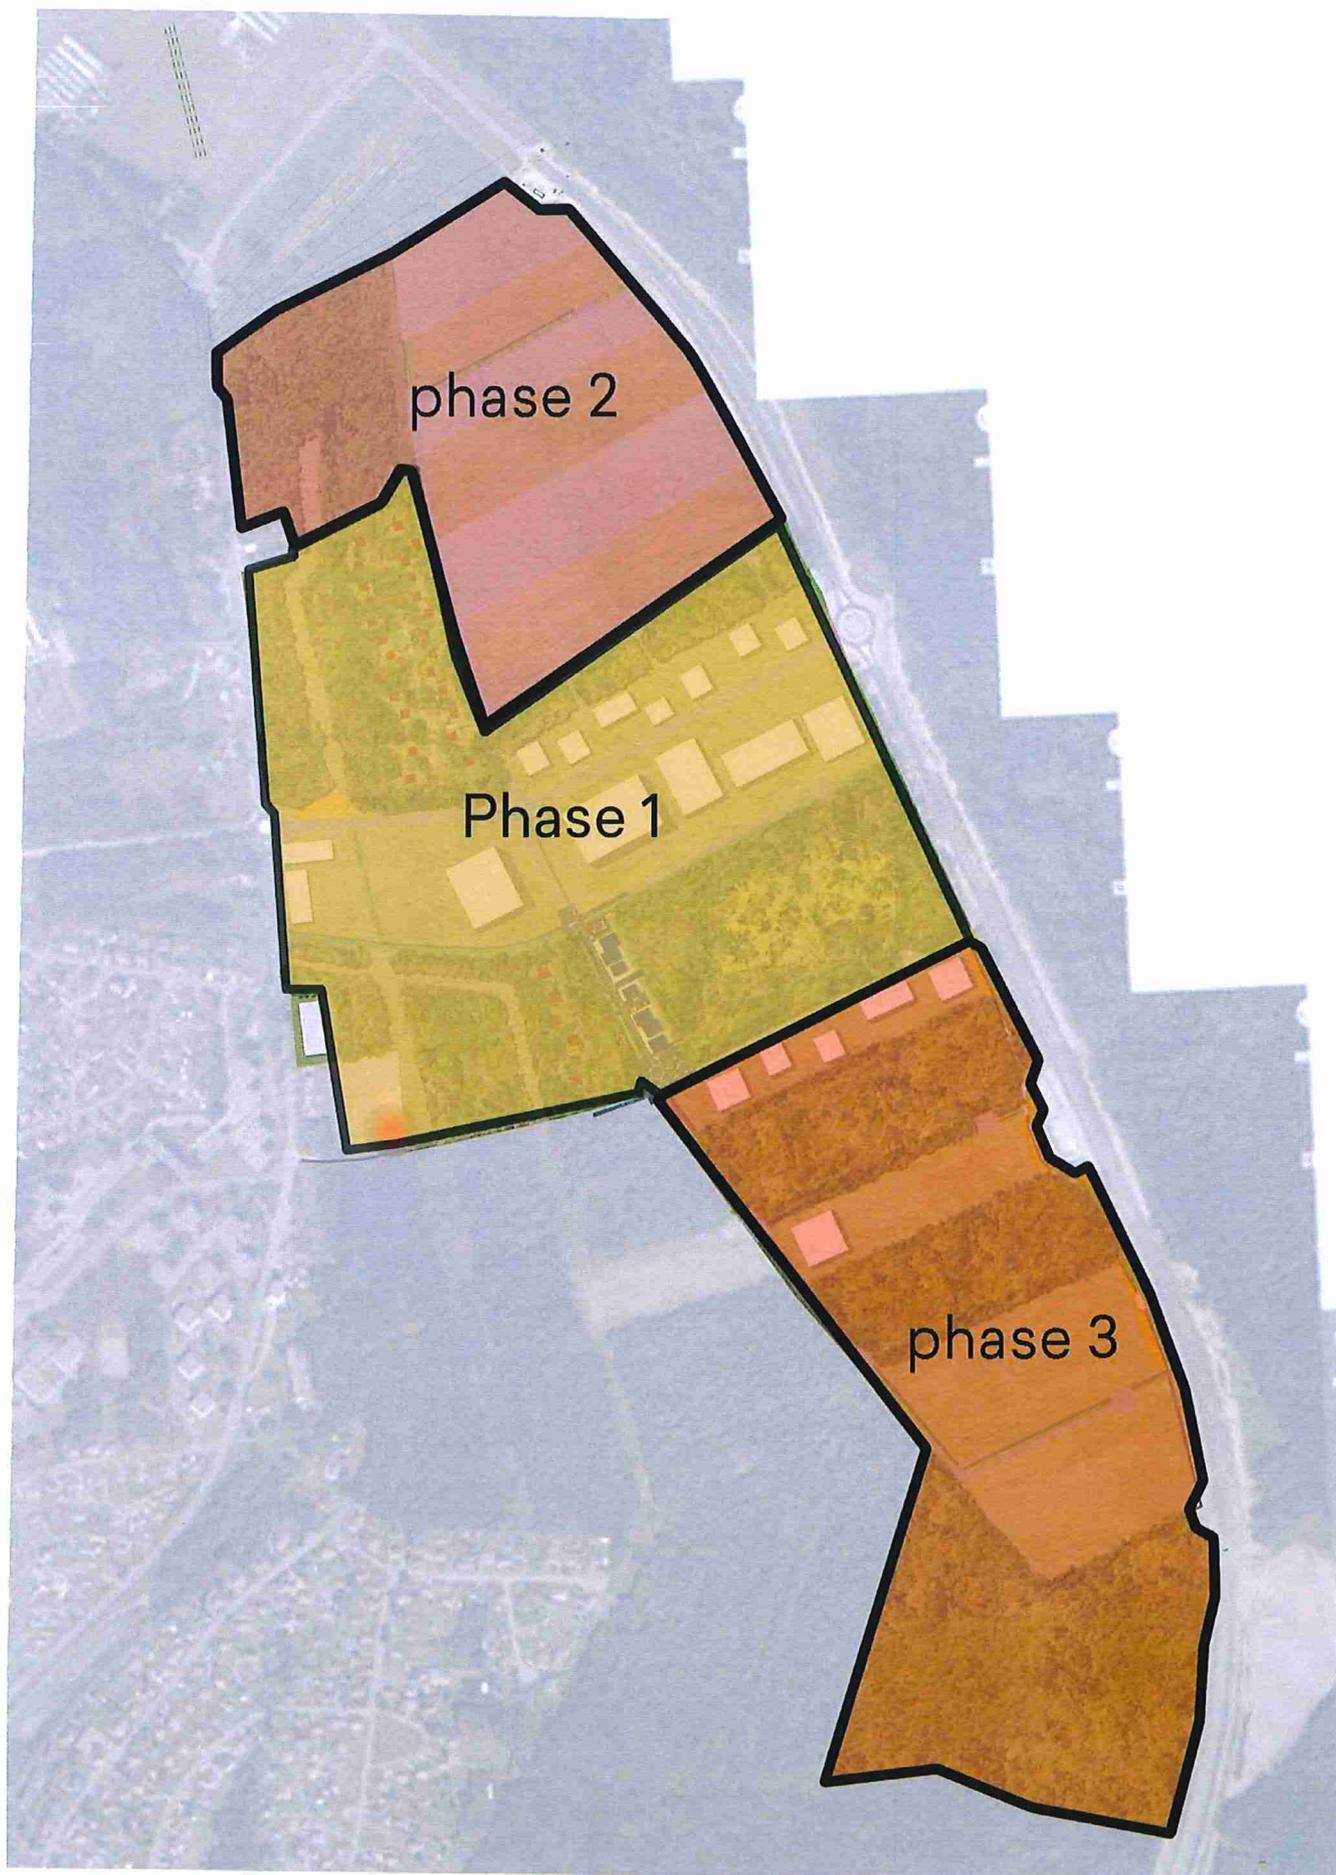

Version actuelle du PLU (avant modification) :

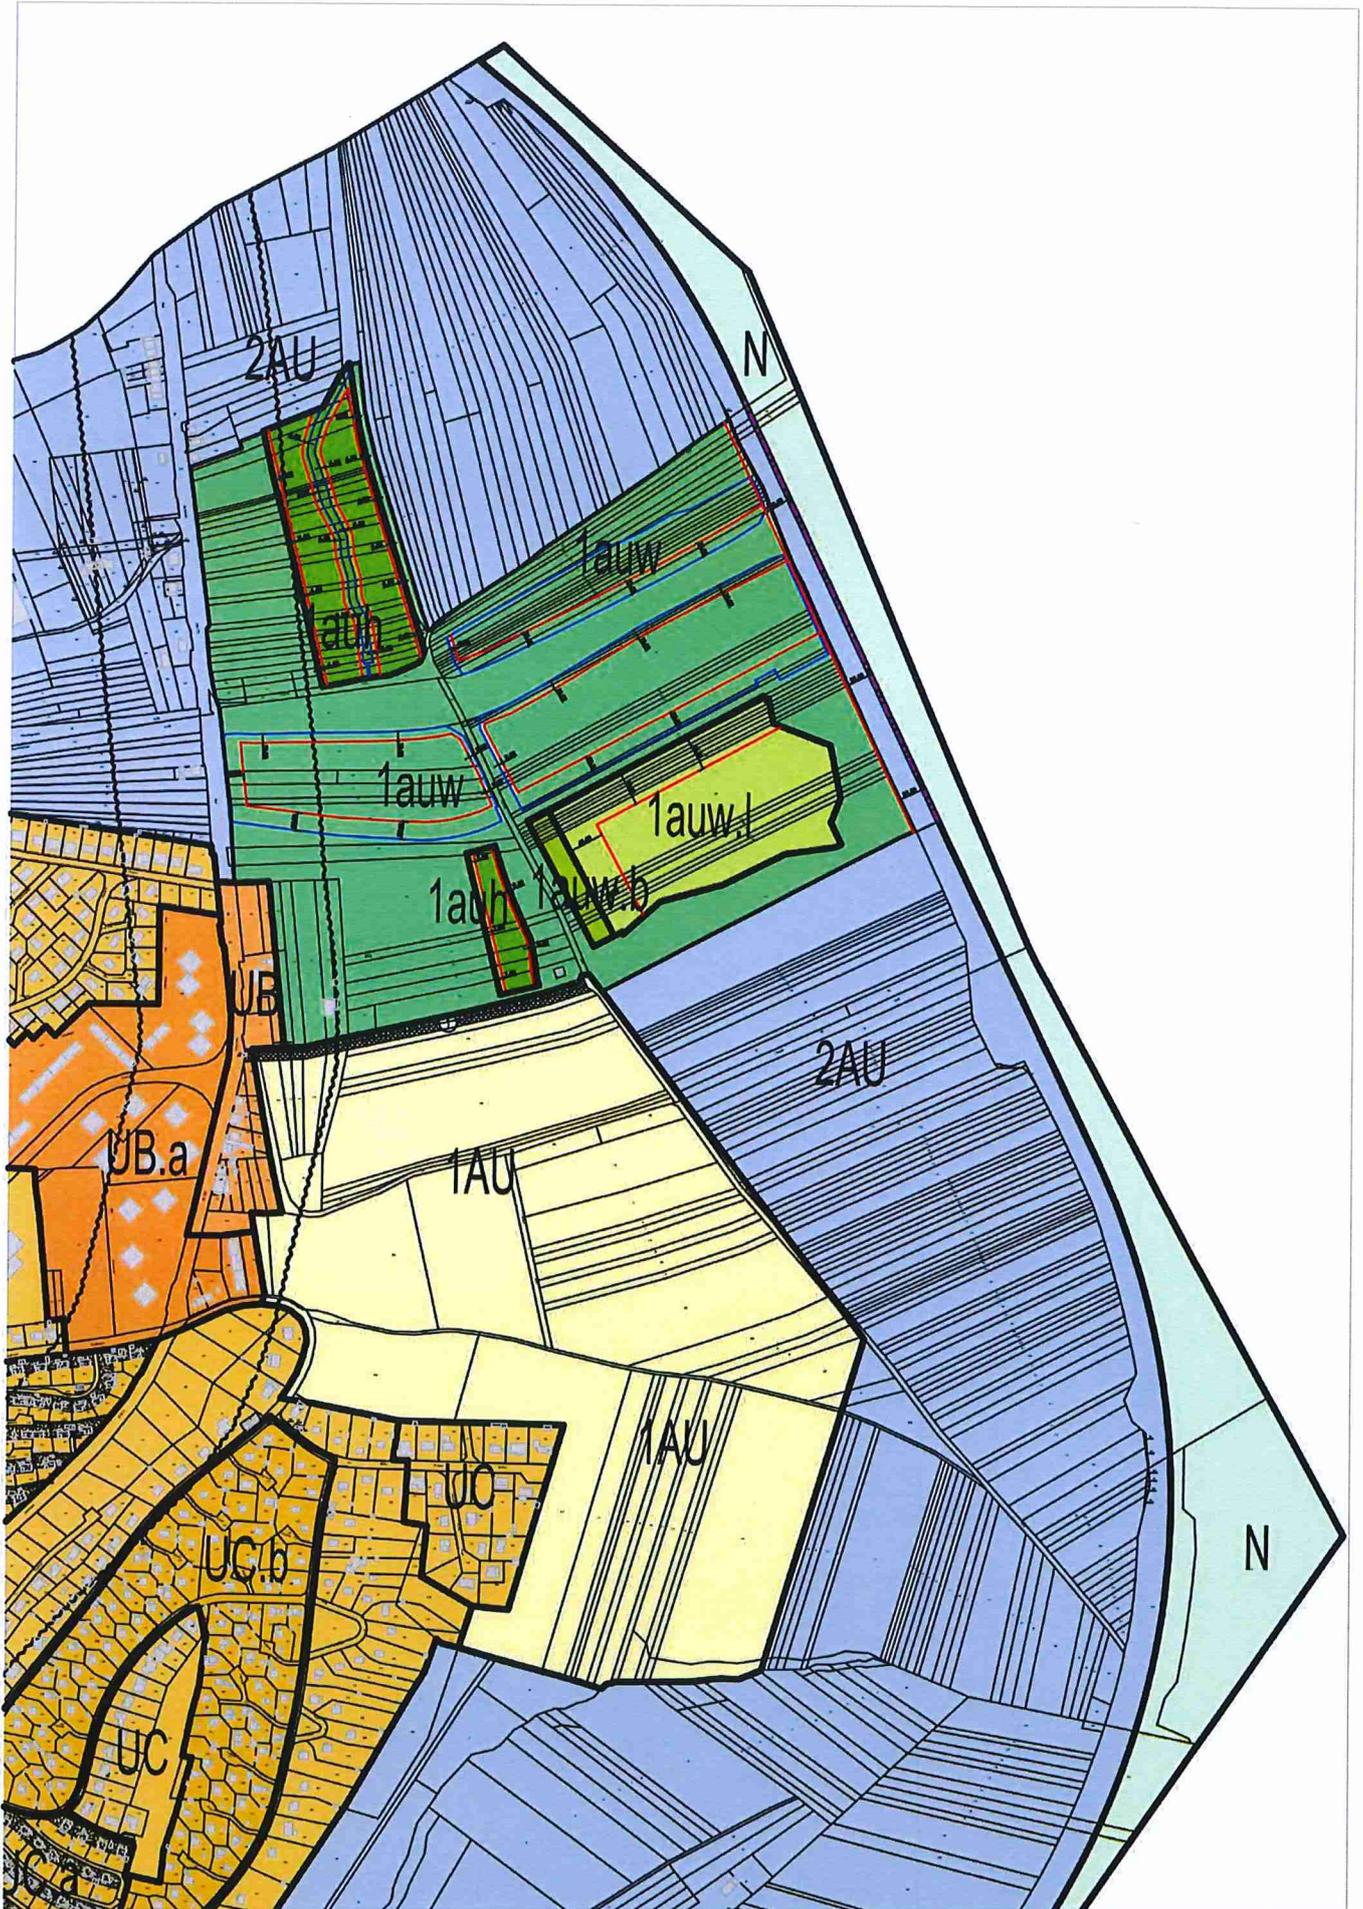

Version du PLU après modification :

